



BUDYNEK "H"

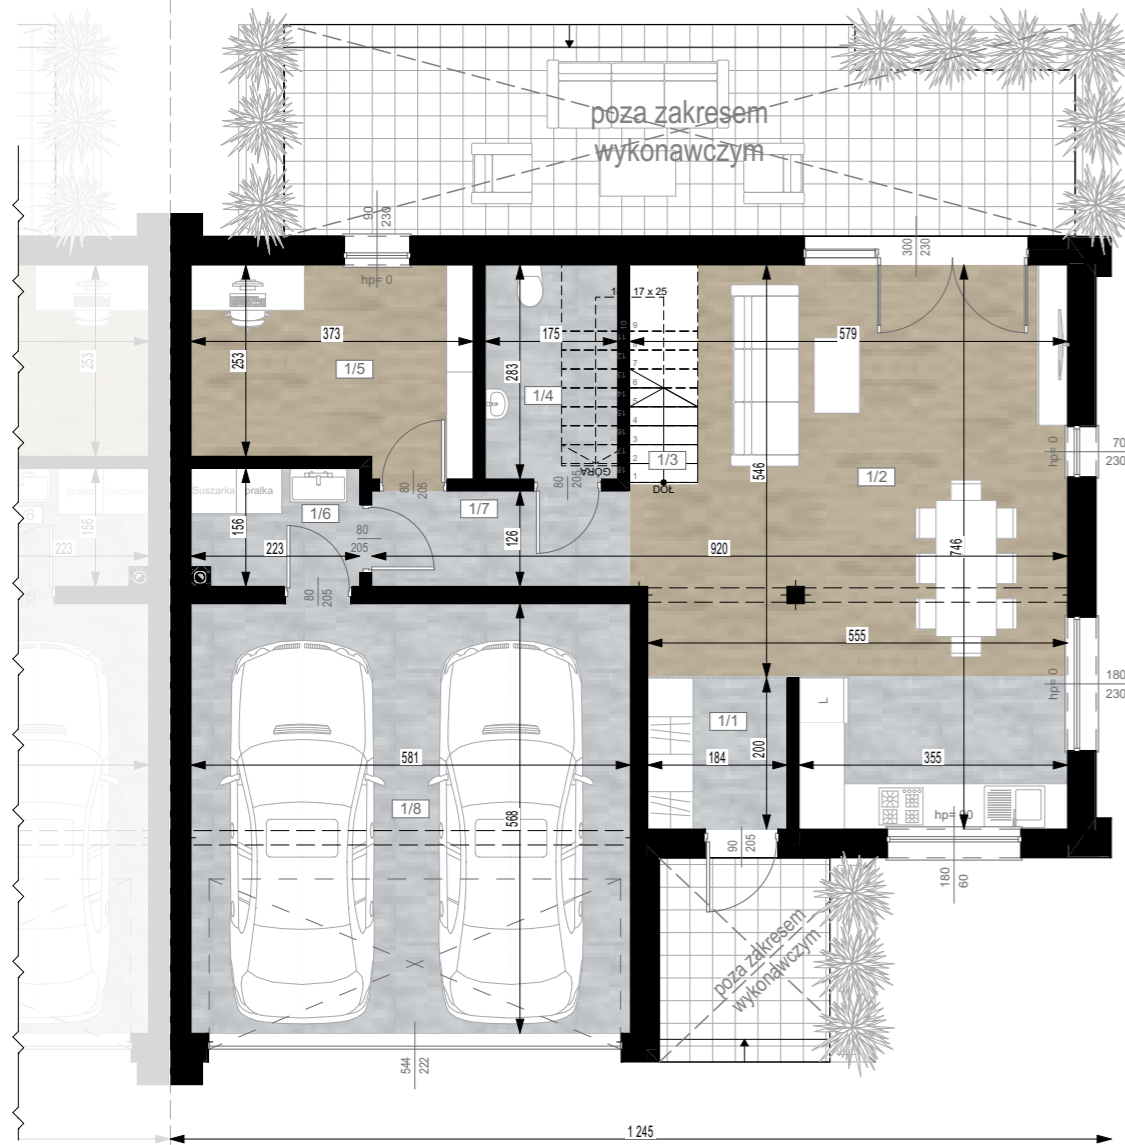

PARTER


| | | |
|-----|------------------------|-------|
| 1/1 | Wiatrołap | 3,68 |
| 1/2 | Kuchnia+Jadalnia+Salon | 35,81 |
| 1/3 | Schody | 2,61 |
| 1/4 | Łazienka | 4,95 |
| 1/5 | Gabinet | 9,84 |
| 1/6 | Pom. gospodarcze | 3,41 |
| 1/7 | Hall | 4,30 |
| 1/8 | Garaż | 33,00 |

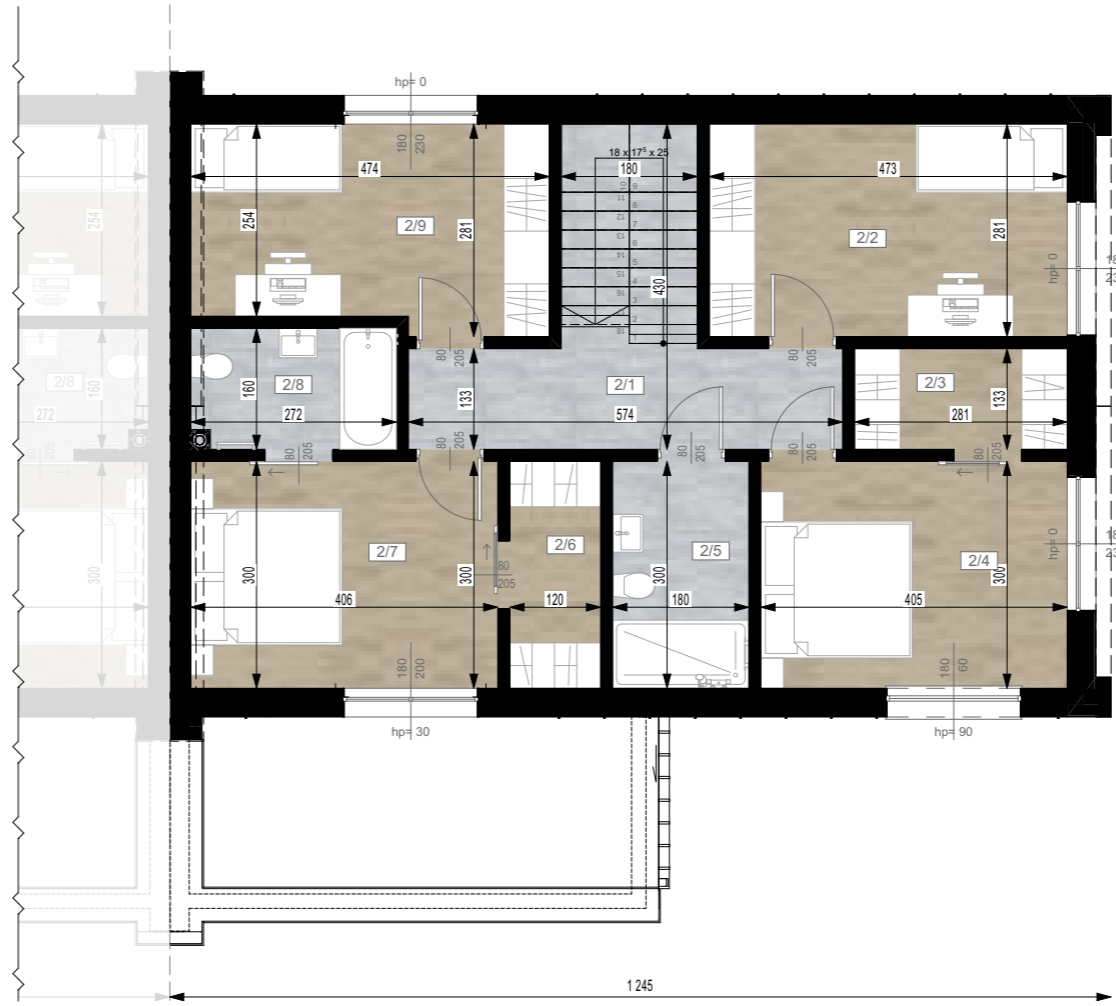

PODDASZE

| | | |
|-----|-------------|-------|
| 2/1 | Hall+Schody | 10,37 |
| 2/2 | Pokój | 13,29 |
| 2/3 | Garderoba | 3,74 |
| 2/4 | Pokój | 13,30 |
| 2/5 | Łazienka | 5,40 |
| 2/6 | Garderoba | 3,60 |
| 2/7 | Pokój | 12,18 |
| 2/8 | Łazienka | 4,28 |
| 2/9 | Pokój | 12,54 |

SKALA 1:100 (przy wydruku w formacie A3)

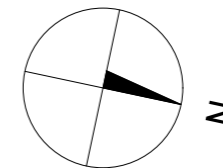

Budynek jednorodzinny w zabudowie bliźniaczej
ok. 176,30 m² + działka ok. 822,00 m²

Adres inwestycji: Nadarzyn, ul Żółwińska

INWESTOR:

BH INWSTYCJE Sp. z o.o. Sp. k.
ul. Królewska 23/25, 00-064 Warszawa

AUTOR PROJEKTU:

ArtHome Biuro Projektowe

26-110 Skarżysko-Kamienna
ul. Krakowska 187

tel.: 505 855 600

mail: arhome.projekt@gmail.com



| | |
|--|-----------------------|
| Powierzchnia użytkowa (parter + poddasze; bez garażu) | 143,30 m ² |
| Powierzchnia nieużytkowa (garaż) | 33,00 m ² |
| Powierzchnia całkowita (parter + poddasze) | 176,30 m ² |
| Powierzchnia zabudowy | 118,49 m ² |
| Powierzchnia działki pod budynkiem | 822,00 m ² |

