


BUDYNEK "J"

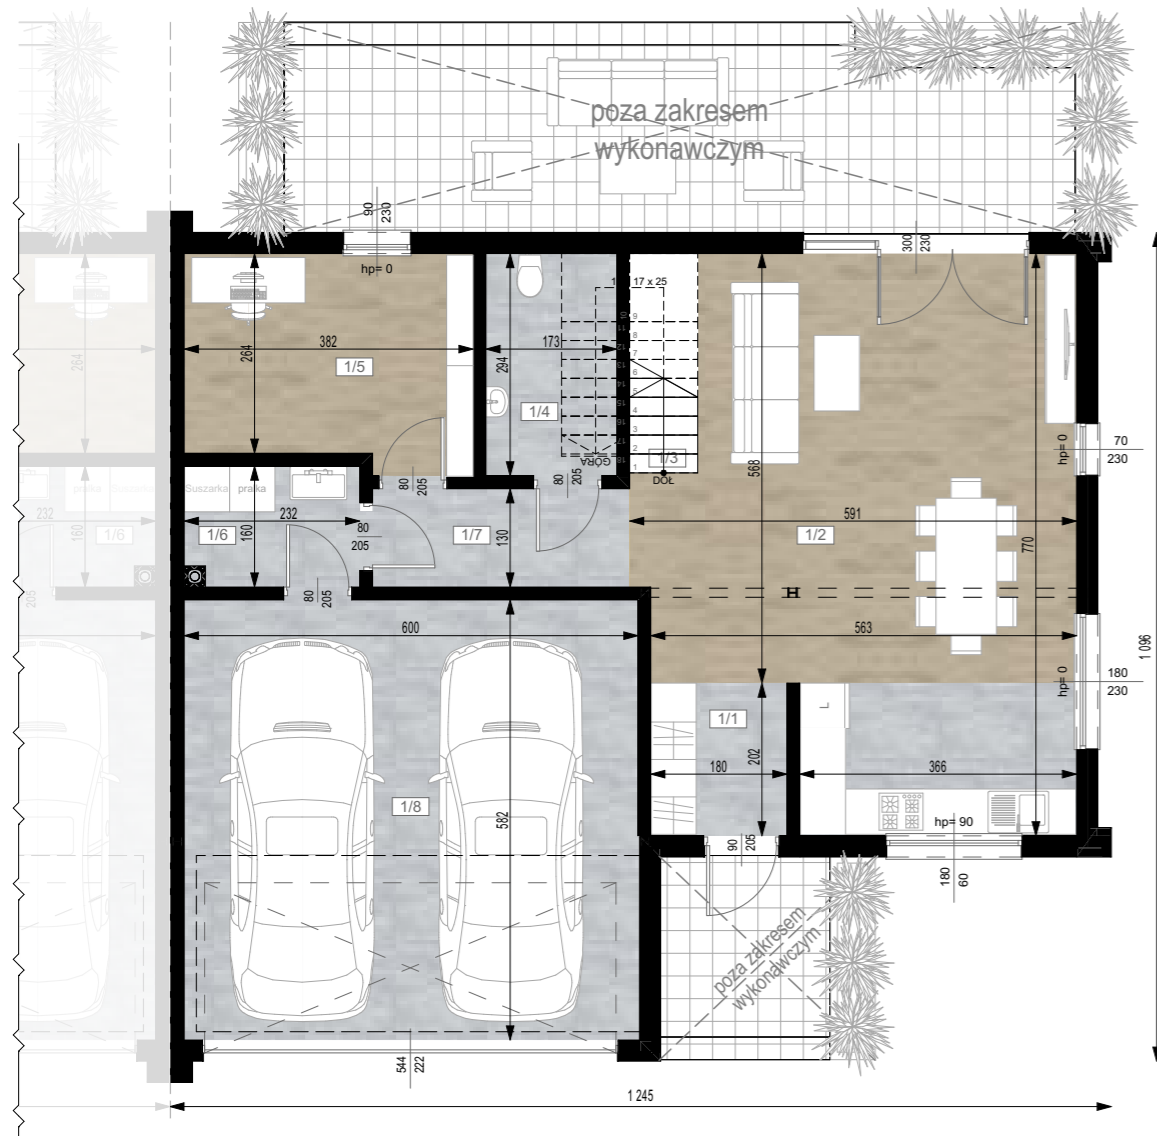


PARTER

| | | |
|-----|------------------------|-------|
| 1/1 | Wiatrołap | 3,64 |
| 1/2 | Kuchnia+Jadalnia+Salon | 38,04 |
| 1/3 | Schody | 2,61 |
| 1/4 | Łazienka | 5,24 |
| 1/5 | Gabinet | 10,57 |
| 1/6 | Pom. gospodarcze | 3,63 |
| 1/7 | Hall | 4,45 |
| 1/8 | Garaż | 35,16 |

PODDASZE

| | | |
|-----|-------------|-------|
| 2/1 | Hall+Schody | 10,53 |
| 2/2 | Pokój | 14,40 |
| 2/3 | Garderoba | 3,88 |
| 2/4 | Pokój | 15,22 |
| 2/5 | Łazienka | 5,71 |
| 2/6 | Garderoba | 3,77 |
| 2/7 | Pokój | 13,06 |
| 2/8 | Łazienka | 4,43 |
| 2/9 | Pokój | 13,40 |

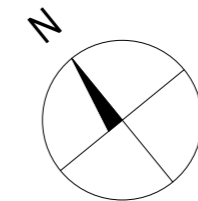

SKALA 1:100 (przy wydruku w formacie A3)



Budynek jednorodzinny w zabudowie bliźniaczej
ok. 187,74 m² + działka ok. 801,00 m²

Adres inwestycji: Nadarzyn, ul Żółwińska

INWESTOR:

BH INWSTYCJE Sp. z o.o. Sp. k.
ul. Królewska 23/25, 00-064 Warszawa

AUTOR PROJEKTU:

ArtHome Biuro Projektowe

26-110 Skarżysko-Kamienna
ul. Krakowska 187

tel.: 505 855 600

mail: arthome.projekt@gmail.com



| | |
|---|-----------------------|
| Powierzchnia użytkowa (parter + poddasze; bez garażu) | 152,58 m ² |
| Powierzchnia nieużytkowa (garaż) | 35,16 m ² |
| Powierzchnia całkowita (parter + poddasze) | 187,74 m ² |
| Powierzchnia zabudowy | 118,49 m ² |
| Powierzchnia działki pod budynkiem | 801,00 m ² |

